


КОНСТРУКТИВНОЕ РЕШЕНИЕ №1
 по ликвидации обводнений стен подвала
 безинъекционным способом с капиллярным
 подсосом грунтовых вод

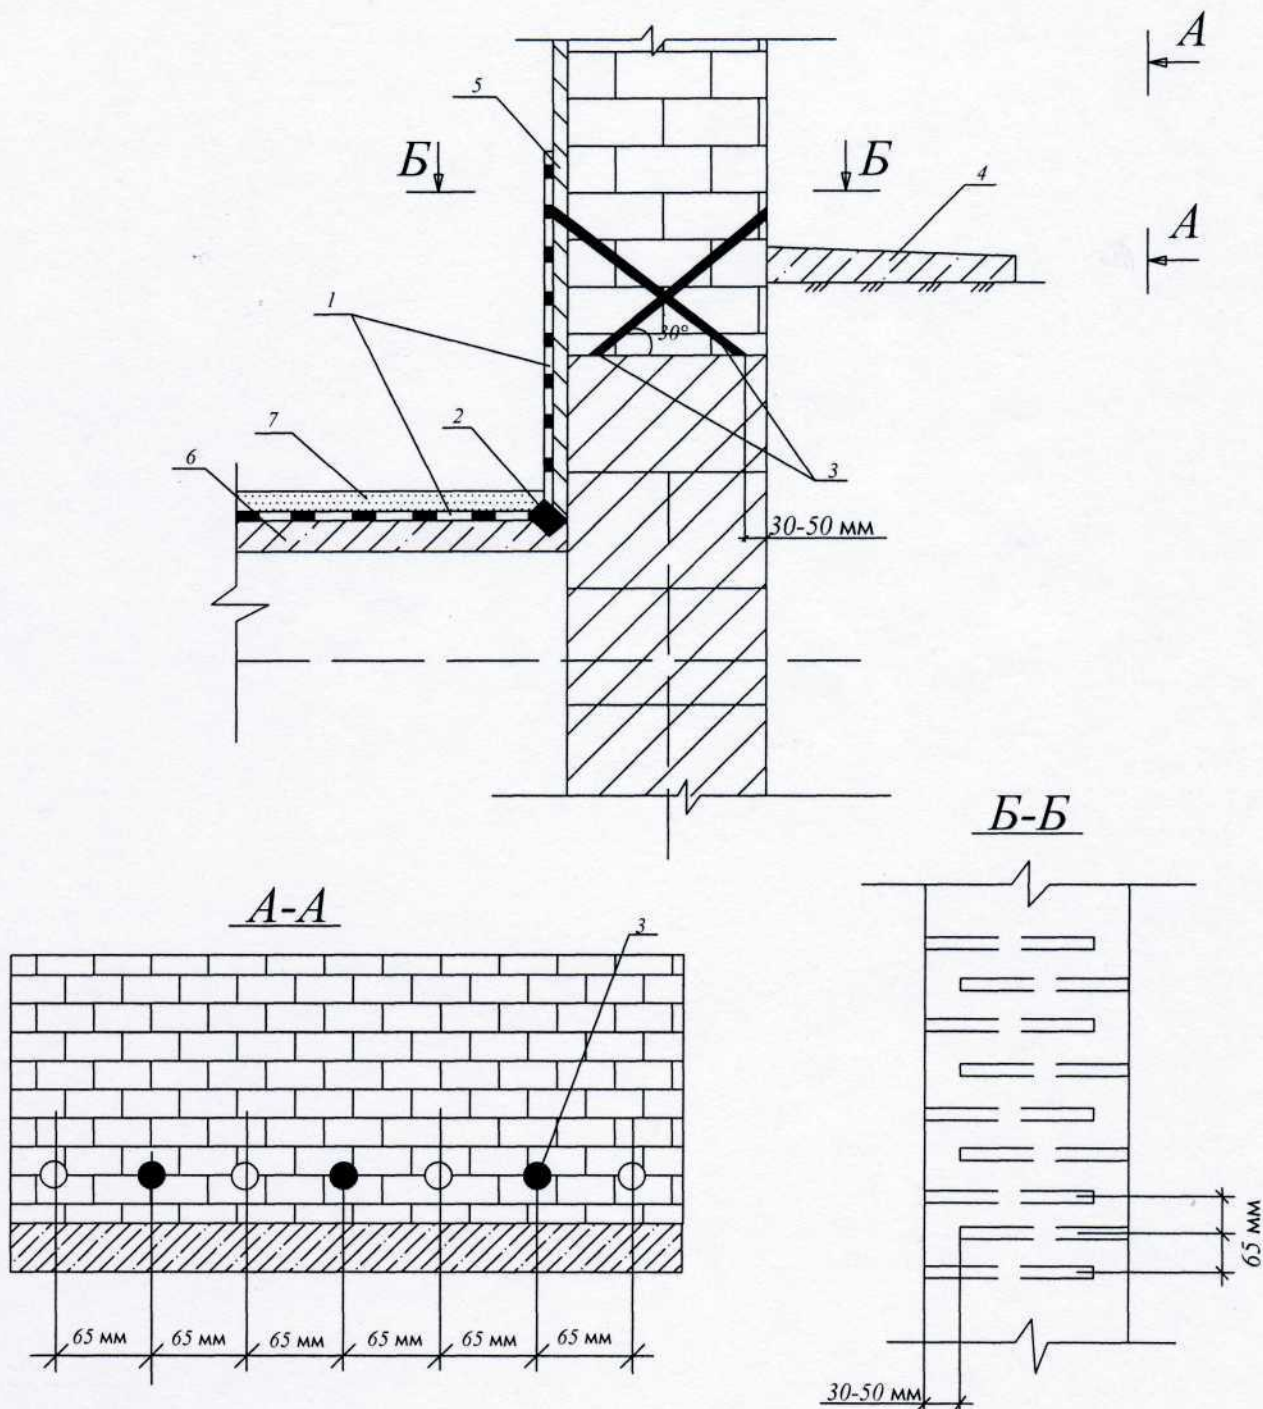

- Условные обозначения:
1. Защитный состав КАЛЬМАТРОН. Толщина слоя 1,5-2 мм, расход 2,4-3,2 кг/м²
 2. Шпонка из состава КАЛЬМАТРОН-ЭКОНОМ
 3. Шнуры диаметром 20...30мм, шаг 130 мм заполненные составом КАЛЬМАТРОН
 4. Отмостка из бетона
 5. Штукатурный слой
 6. Железобетонная плита
 7. Цементно-песчаная стяжка М100-150